1 Accoglienza bimbi stagione calda

1 Ritiro bimbi stagione calda

2 Accoglienza bimbi stagione fredda

2 Ritiro bimbi stagione fredda

Zone non destinate al servizio scolastico

Percorso Entrata

Percorso Uscita

n.b. Entrata e Uscita in momenti differenti

CORTILE PARROCCHIA IN USO ALLA SCUOLA

1 2 Accoglienza alunni secondaria primo grado

1 2 Ucita alunni secondaria primo grado

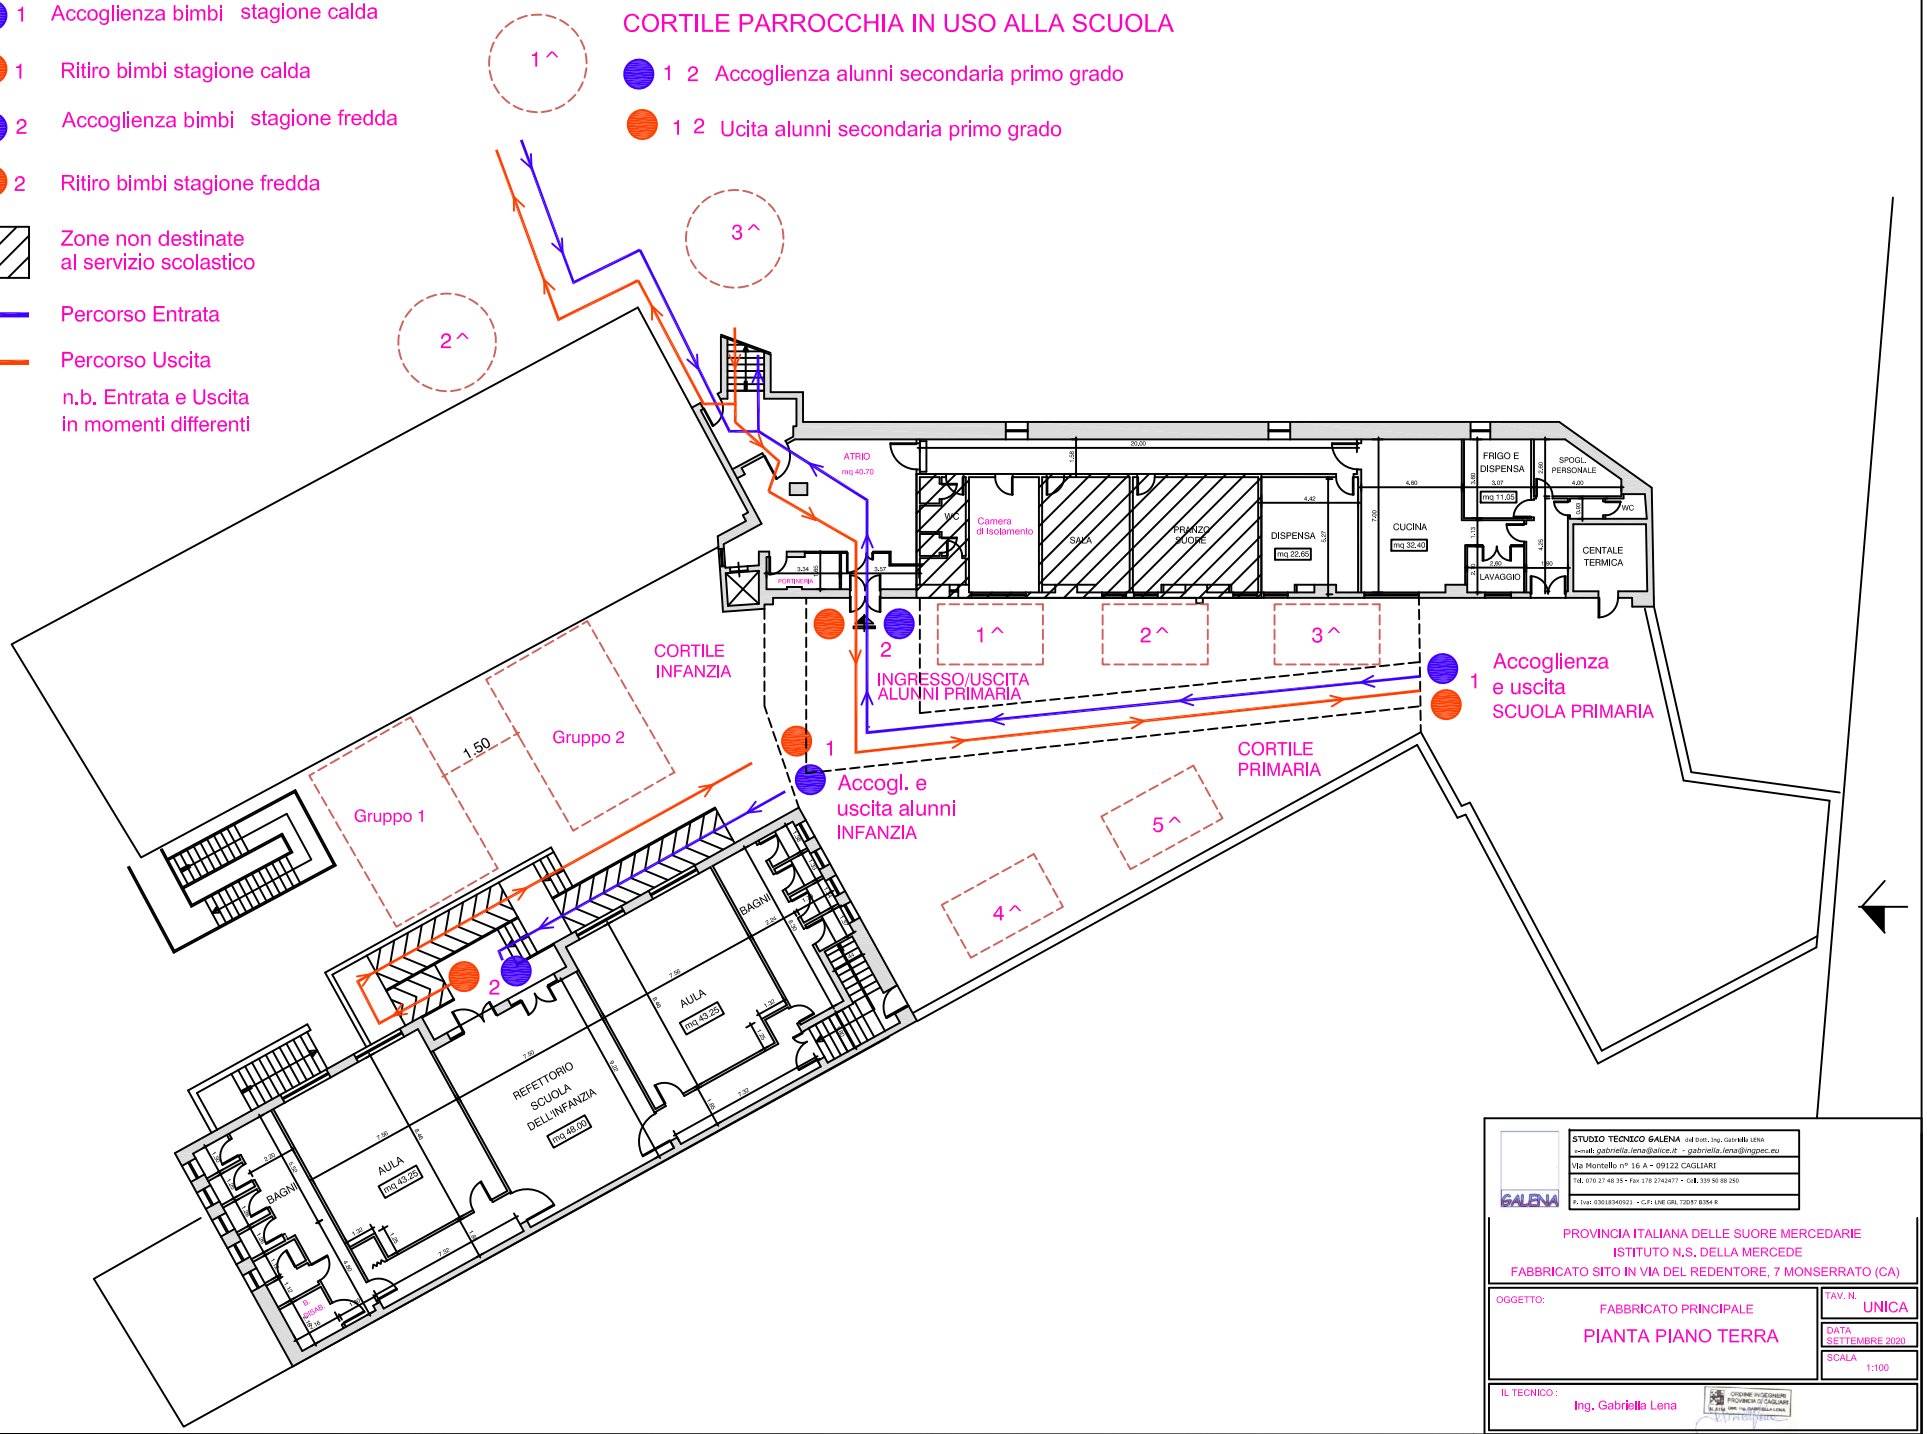

STUDIO TECNICO GALENA dd Dott. Ing. Gabriella LENA
e-mail: gabriella.lena@alice.it - gabriella.lena@ingpec.eu
Via Montello n° 16 A - 09122 CAGLIARI
Tel. 070 27 48 35 - Fax 178 2742477 - Cell. 339 50 88 250
P. Iva: 03018340921 - C.F.: LNE GRL 72D57 B354 R

PROVINCIA ITALIANA DELLE SUORE MERCEDARIE
ISTITUTO N.S. DELLA MERCEDE
FABBRICATO SITO IN VIA DEL REDENTORE, 7 MONSERRATO (CA)

OGGETTO:
FABBRICATO PRINCIPALE
PIANTA PIANO TERRA

TAV. N. UNICA

DATA SETTEMBRE 2020

SCALA 1:100

IL TECNICO:
Ing. Gabriella Lena